ROZBUDOWA PRZEDSZKOLA

PODJAZD DLA NIEPEŁNOSPRAWNYCH 1:50

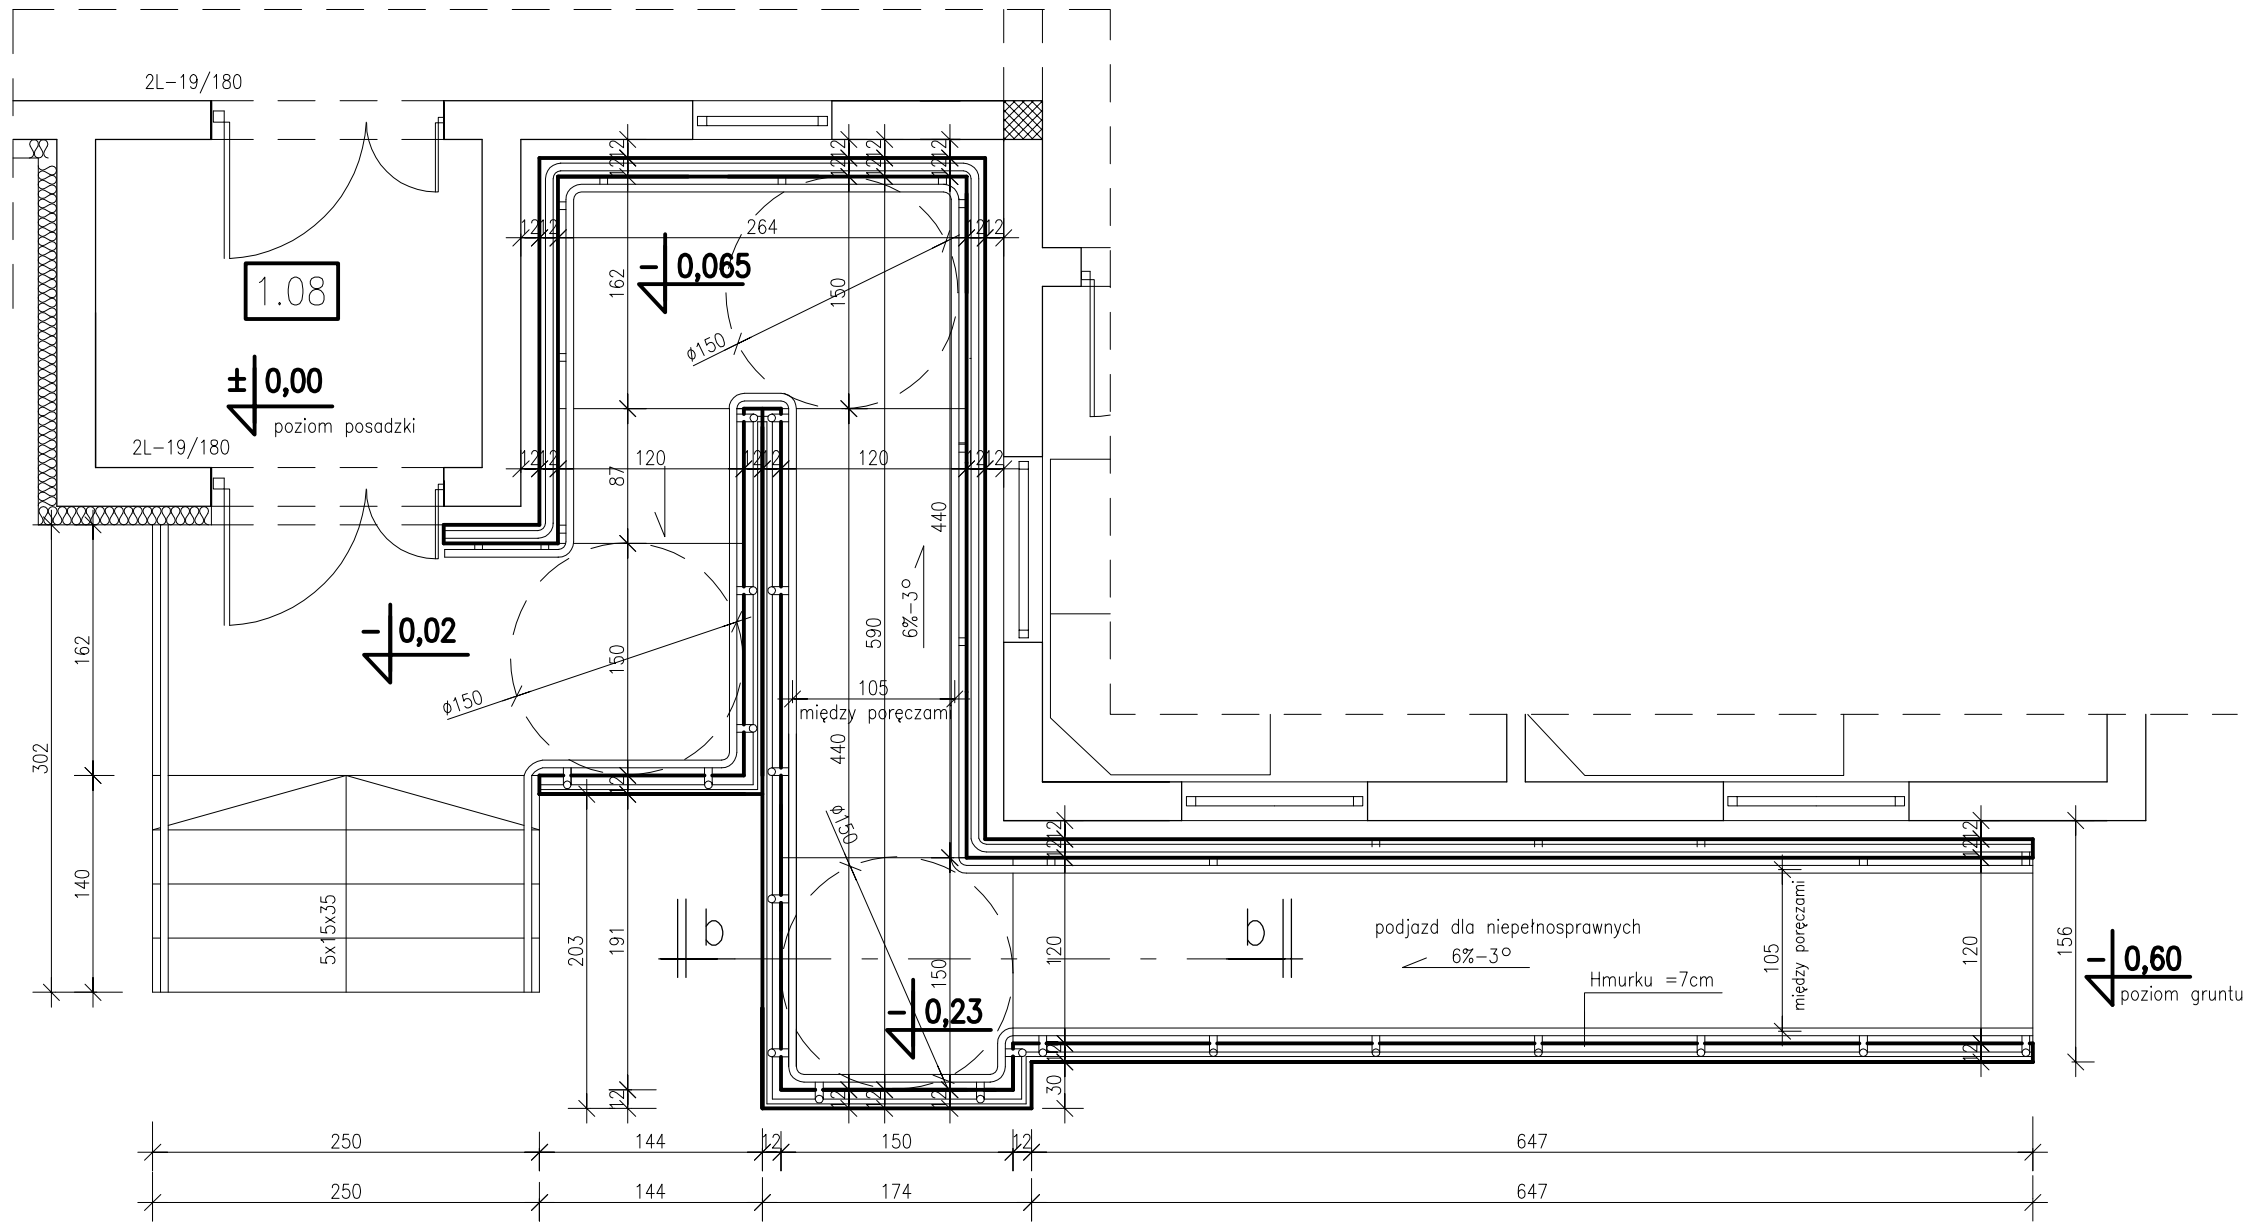

NR PROJEKTU **53/2009**	OBIEKT **ROZBUDOWA PRZEDSZKOLA - DOBUDOWA ODDZIAŁU Z CZĘŚCIĄ SOCJALNĄ I ŁĄCZNIKIEM**		
ADRES BUDOWY	**63-405 Sieroszewice, Latowice, ul. Środkowa 50**		
INWESTOR	**Gminny Zakład Ekonomiczno-Administracyjny Szkół i Przedszkoli 63-405 Sieroszewice, ul. Ostrowska 65**		
TREŚĆ RYSUNKU	**PODJAZD DLA NIEPEŁNOSPRAWNYCH**		NR RYS. **10**
BRANŻA BUDOWLANA	STADIUM PROJEKT BUDOWLANY	SKALA **1:50**	DATA KWIECIEŃ 2010
PROJEKTANT KONSTRUKCJI Upr.bud. do projektowania z ograniczeniami w specjal. konstrukcyjno-budowlanej w zakresie konstr.budowlanych	mgr inż. Lucyna GUBAŃSKA Nr upr.UAN 7342-63/93		PODPIS
PROJEKTANT ARCHITEKTURY Upr.bud. do projektowania z ograniczeniami w specjal. konstrukcyjno-budowlanej i architektonicznej	Janusz MICHALSKI Nr upr. BN 10.9/63/79		PODPIS
ASYSTENT PROJEKTANTA	inż. Sylwia Kurzawa-Stróżyk		PODPIS

"B U D E X"
ZAKŁAD USŁUG PROJEKTOWYCH
JANUSZ MICHALSKI
63-400 OSTRÓW WIELKOPOLSKI
ul. CZARNIECKIEGO 63 Tel/fax 062 736 71 09
adres email: budex.ostrow @ op.pl

PRAWA AUTORSKIE ZASTRZEŻONE USTAWĄ Z DN. 4 LUTY 1994r.